



План 1-го этажа

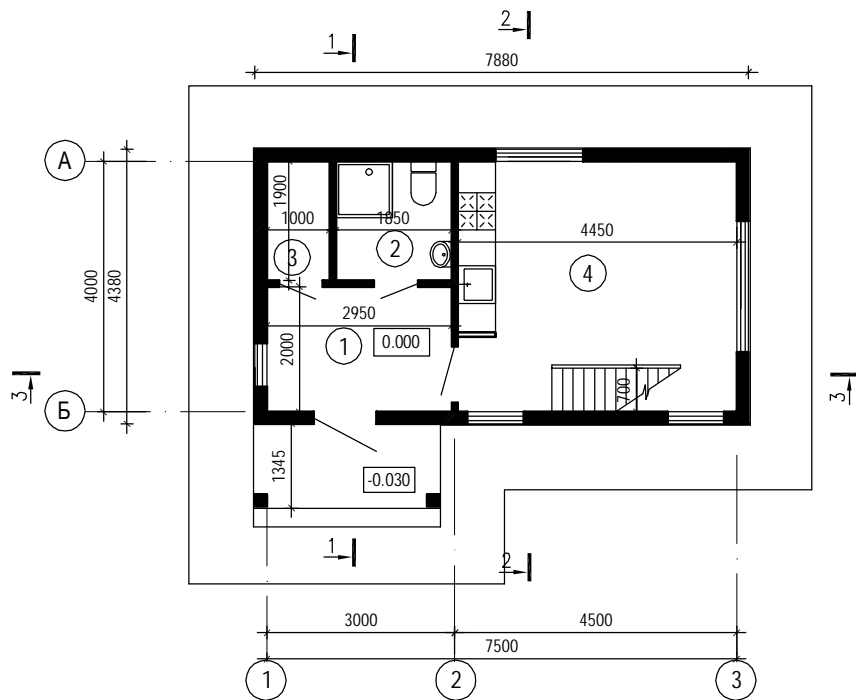

План мансардного этажа

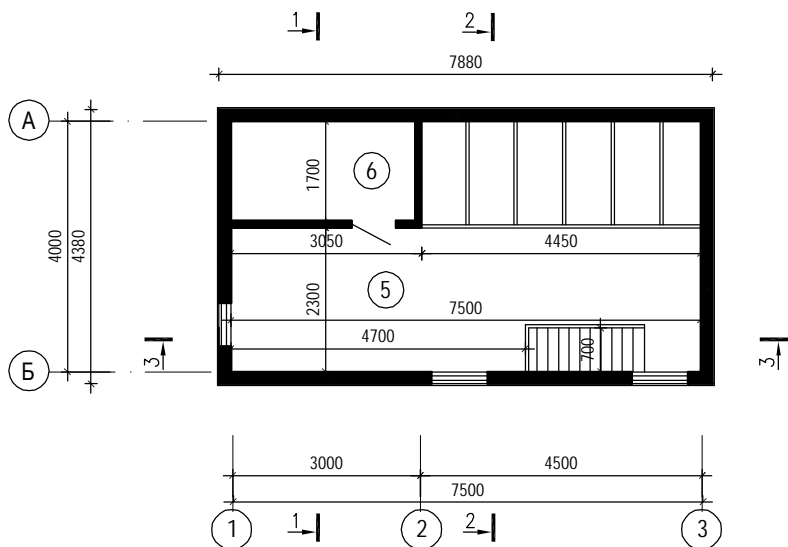

ЭКСПЛИКАЦИЯ ПОМЕЩЕНИЙ

№ помещения	Наименование	Площадь, м2
1	Прихожая	5,90
2	Санузел	3,51
3	Кладовая	1,90
4	Кухня-столовая	17,78
5	Спальня	15,82
Итого:		44,91
6	Кладовая	4,64x0.5=2.32
Итого с кладовой:		47,23

№ проекта: _____
 Дата: _____
 Исполнитель: _____

						7621/15 - 2 -АР2				
						Модульный дом с мансардным этажом				
Изм.	Кол.	Лист	№ док.	Подпись	Дата	Блок 1		Стадия	Лист	Листов
ГАП		Подберезная						ЭП	5	
Проверил		Лисиченко								
Разработал		Подберезная				Планы этажей на отм. 0.000, 2.750		НПО "Созидатель"		